




# EVERGREEN


Bydlení Praha 8

01	chodba	8,85 m <sup>2</sup>
02	pokoj	12,02 m <sup>2</sup>
03	koupelna	6,15 m <sup>2</sup>
04	obývací pokoj + kk	19,85 m <sup>2</sup>
<b>UŽITNÁ PLOCHA</b>		<b>46,87 m<sup>2</sup></b>
<b>PODLAHOVÁ PLOCHA</b>		<b>48,59 m<sup>2</sup></b>
05	balkon	2,89 m <sup>2</sup>

✓ 3. NP

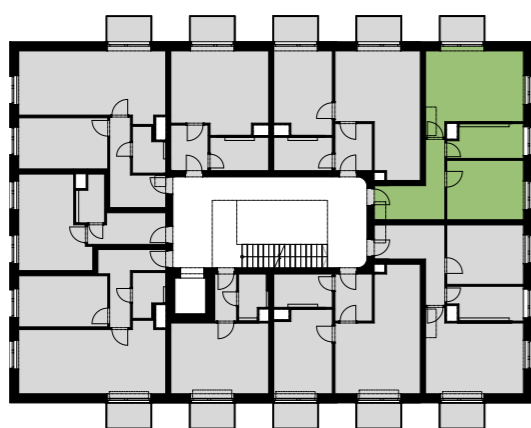


✓ Poloha domu

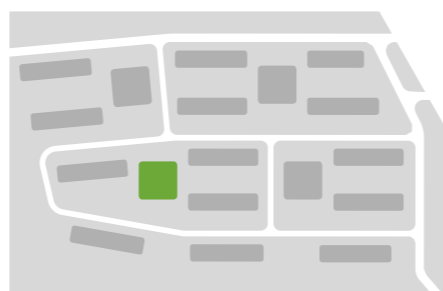

## BYT BD2.23

3. NP • 2+kk • **46,87 m<sup>2</sup>**

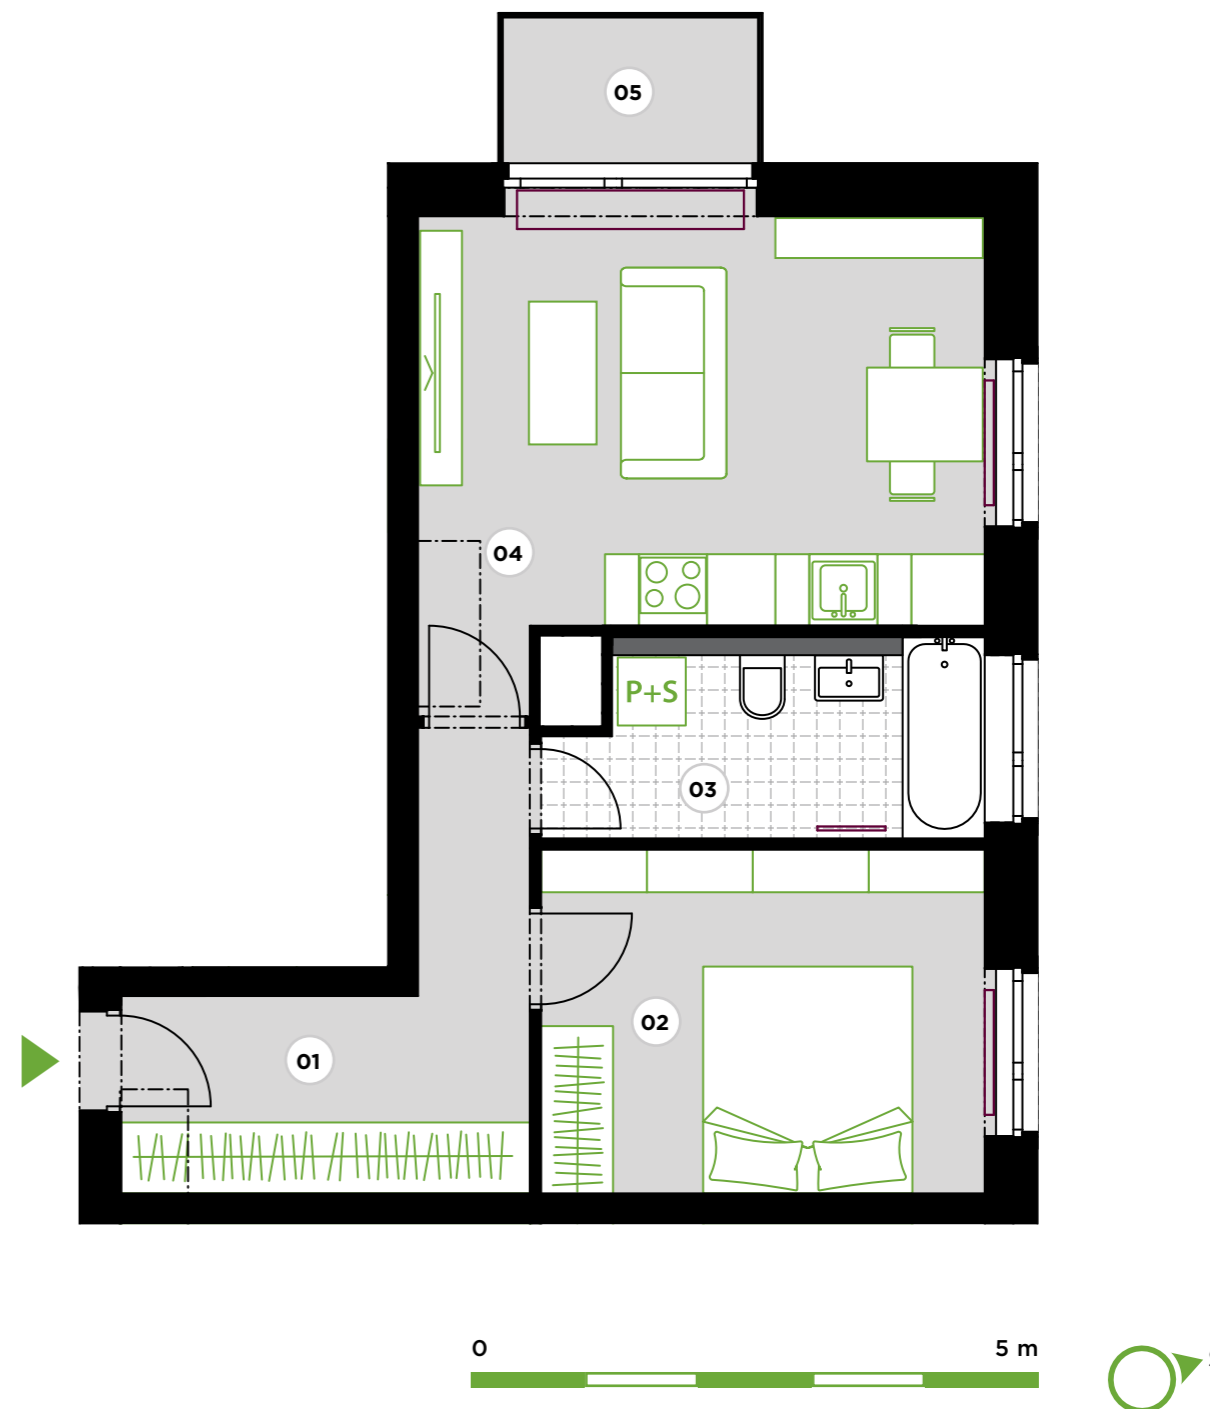

**Poznámka:** Plochy jednotlivých místností jsou pouze orientační. Vyobrazené zařízení v plánech bytů (nábytek, kuch. linka, el. spotřebiče atd.) není součástí dodávky. Přesné parametry jsou specifikovány ve smlouvě. Developer si vyhrazuje právo na drobné úpravy.

**Doma-je-Doma.cz**