




# EVERGREEN

Bydlení Praha 8

BYT **BD3.28**  
4. NP • 2+kk • **48,48 m<sup>2</sup>**


01	chodba	4,79 m <sup>2</sup>
02	koupelna	4,82 m <sup>2</sup>
03	obývací pokoj + kk	24,89 m <sup>2</sup>
04	pokoj	13,98 m <sup>2</sup>
<b>UŽITNÁ PLOCHA</b>		<b>48,48 m<sup>2</sup></b>
<b>PODLAHOVÁ PLOCHA</b>		<b>50,73 m<sup>2</sup></b>
05	terasa	26,38 m <sup>2</sup>

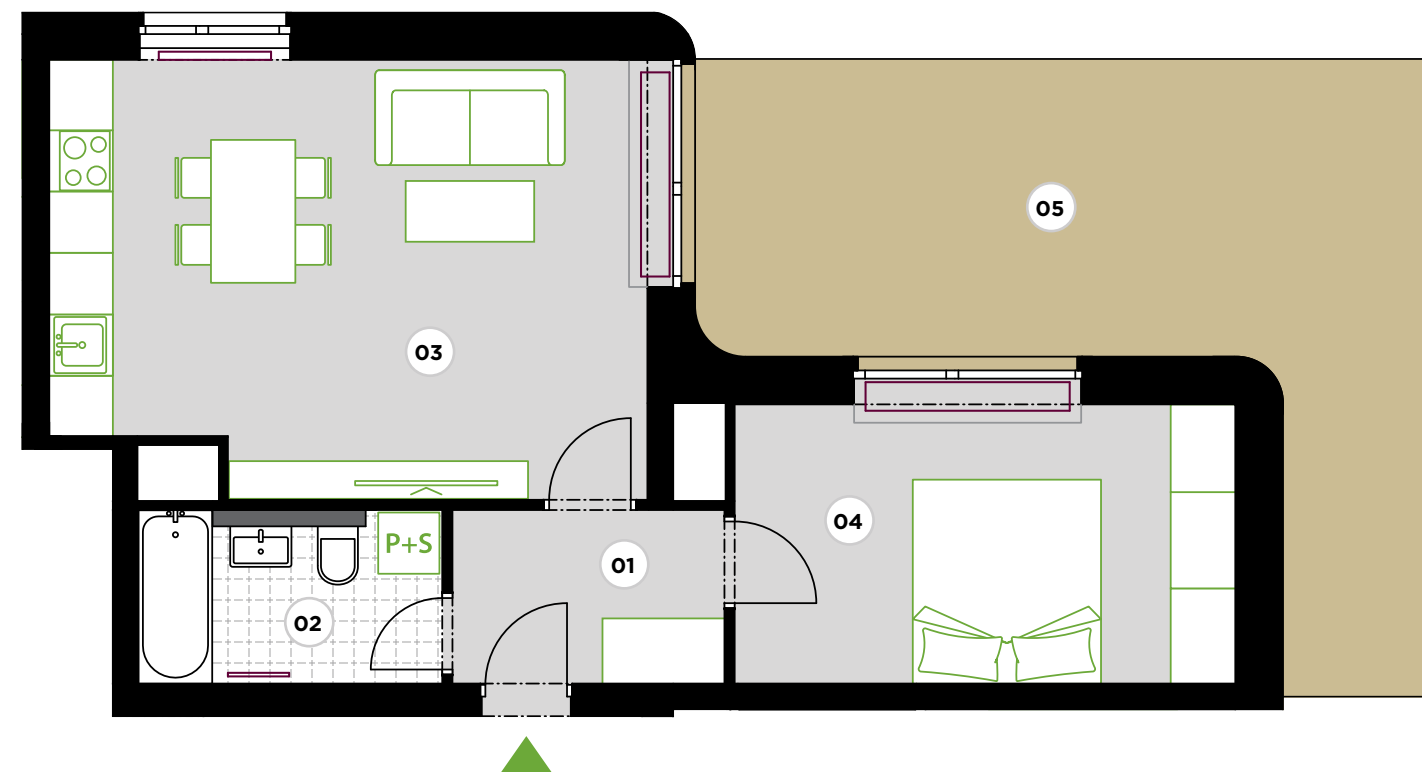

✓ 4. NP



✓ Poloha domu

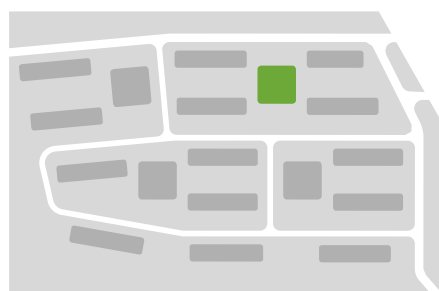

**Poznámka:** Plochy jednotlivých místností jsou pouze orientační. Vyobrazené zařízení v plánech bytů (nábytek, kuch. linka, el. spotřebiče atd.) není součástí dodávky. Přesné parametry jsou specifikovány ve smlouvě. Developer si vyhrazuje právo na drobné úpravy.

**Doma-je-Doma.cz**