




EVERGREEN

Bydlení Praha 8

BYT **BD3.30**

4. NP • 3+kk • **83,81 m²**


01	chodba	13,61 m ²
02	WC	1,48 m ²
03	obývací pokoj + kk	29,03 m ²
04	pokoj	13,66 m ²
05	pokoj	17,92 m ²
06	koupelna	8,11 m ²
UŽITNÁ PLOCHA		83,81 m²
PODLAHOVÁ PLOCHA		90,04 m²
07	terasa	11,55 m ²

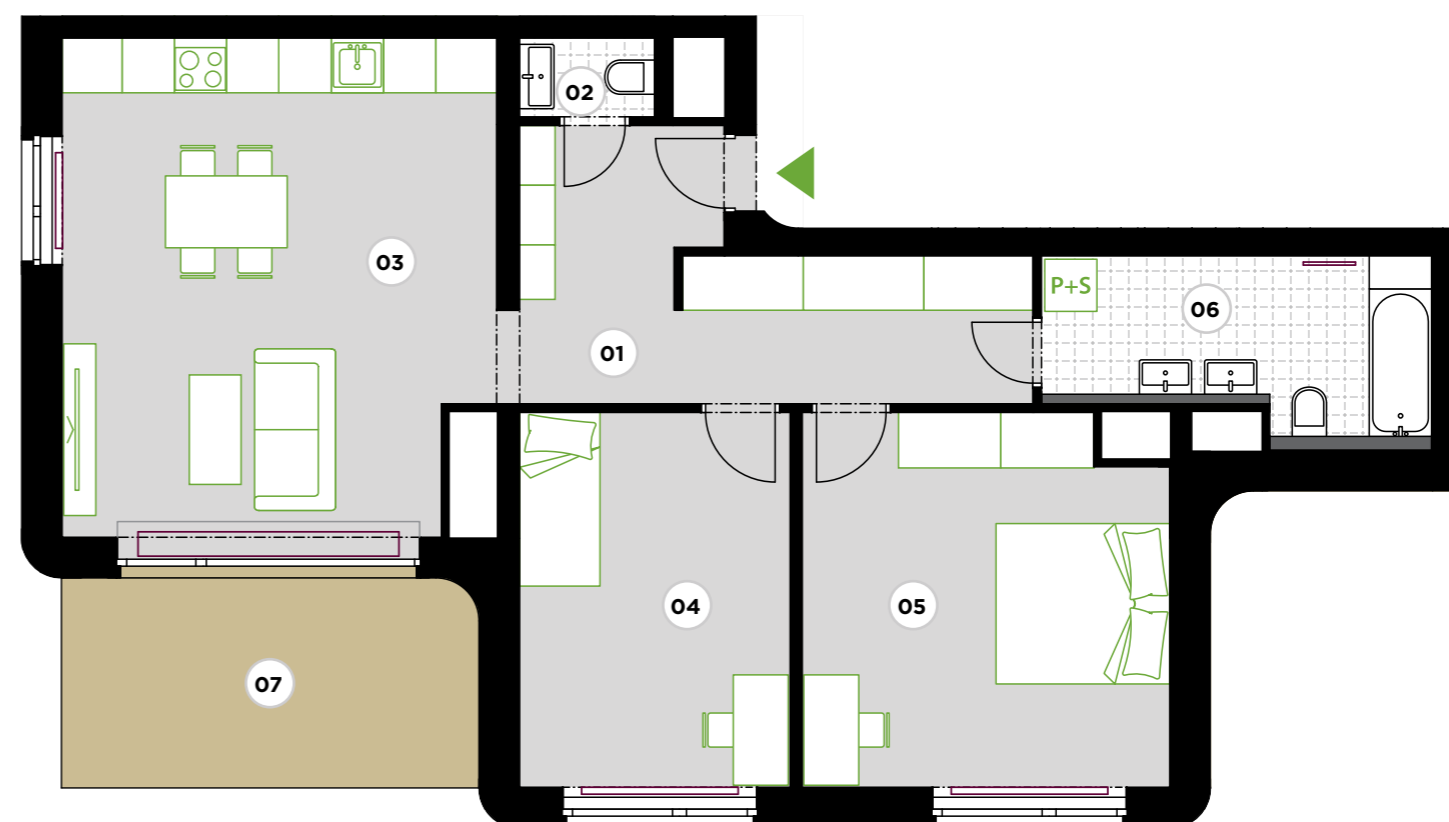

✓ 4. NP



✓ Poloha domu

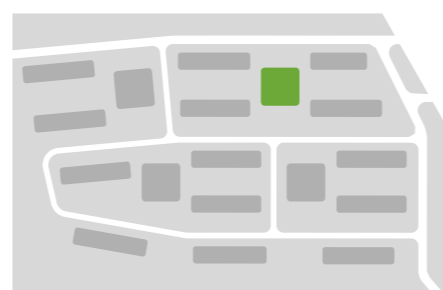

Poznámka: Plochy jednotlivých místností jsou pouze orientační. Vyobrazené zařízení v plánech bytů (nábytek, kuch. linka, el. spotřebiče atd.) není součástí dodávky. Přesné parametry jsou specifikovány ve smlouvě. Developer si vyhrazuje právo na drobné úpravy.

Doma-je-Doma.cz