

# ŘADOVÝ DŮM VIII.06

typ DjD • 4+kk • **107,93 m<sup>2</sup>**




## EVERGREEN

Bydlení Praha 8

- 107,93 m<sup>2</sup>** užitná plocha domu
- 64,97 m<sup>2</sup>** zastavěná plocha domu
- 8,00 m<sup>2</sup>** zastavěná plocha přístřešku
- 70,09 m<sup>2</sup>** zahrada (vč. přístřešku)
- 10,61 m<sup>2</sup>** plocha předzahrádky



zastavěná plocha domu s pozemkem ✓

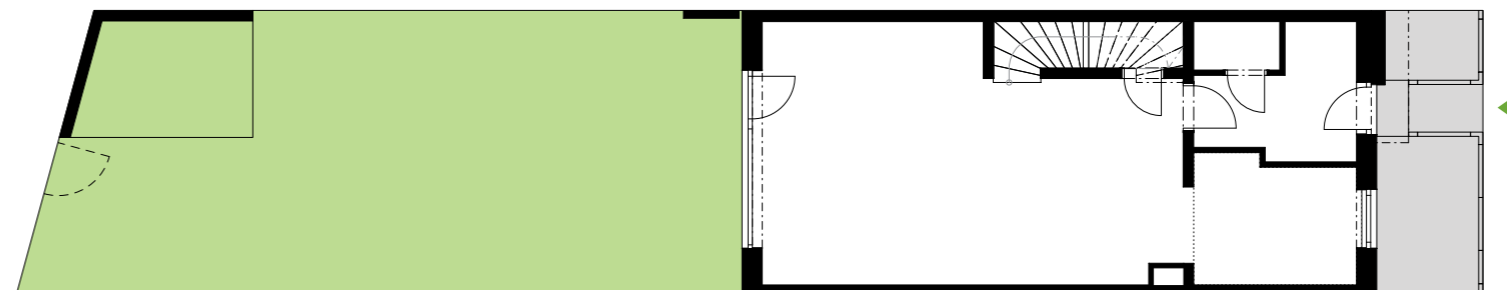


✓ umístění rodinného domu



příčný řez ✓



1.NP

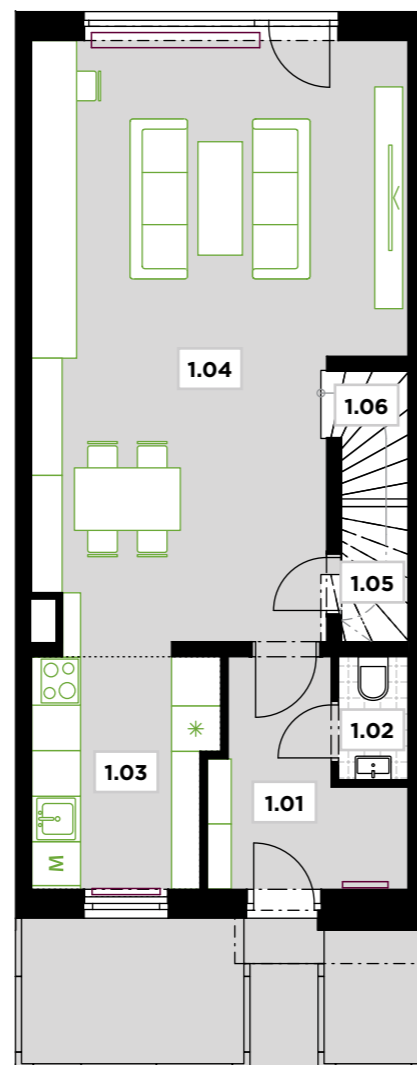

<b>1.01</b>	předsíň	6,21 m <sup>2</sup>
<b>1.02</b>	WC	1,57 m <sup>2</sup>
<b>1.03</b>	kuchyně	7,30 m <sup>2</sup>
<b>1.04</b>	obývací pokoj	36,26 m <sup>2</sup>
<b>1.05</b>	komora	2,63 m <sup>2</sup>
<b>1.06</b>	schodiště	0,00 m <sup>2</sup>
<b>UŽITNÁ PLOCHA</b>		<b>53,97 m<sup>2</sup></b>

2.NP



0 5 m



<b>2.01</b>	chodba	5,78 m <sup>2</sup>
<b>2.02</b>	schodiště	3,91 m <sup>2</sup>
<b>2.03</b>	ložnice	16,11 m <sup>2</sup>
<b>2.04</b>	koupelna	5,91 m <sup>2</sup>
<b>2.05</b>	komora	1,29 m <sup>2</sup>
<b>2.06</b>	pokoj	10,48 m <sup>2</sup>
<b>2.07</b>	pokoj	10,48 m <sup>2</sup>
<b>UŽITNÁ PLOCHA</b>		<b>53,96 m<sup>2</sup></b>

**Poznámka:** Plochy jednotlivých místností jsou pouze orientační. Vyobrazené zařízení v plánech bytů (nábytek, kuch. linka, el. spotřebiče atd.) není součástí dodávky. Přesné parametry jsou specifikovány ve smlouvě. Developer si vyhrazuje právo na drobné úpravy.